


LEGENDA MÍSTNOSTÍ 2NP

OZN.	ÚČEL MÍSTNOSTI	PLOCHA [m <sup>2</sup> ]	PODLAHA	ODK.	STĚNY	STROP	ODK.
BYT 2.01							
203	PŘEDSÍŇ	5,7	KERAMICKÁ DLAŽBA	-	VPC OMÍTKA, MALBA	SÁDROKARTONOVÝ PODHLED	-
204	KOUPELNA	6,4	KERAMICKÁ DLAŽBA	-	KERAMICKÝ OBKLAD	SÁDROKARTONOVÝ PODHLED	-
205	OBÝVACÍ POKOJ	29,6	VINYLOVÉ DÍLCE	-	VPC OMÍTKA, MALBA	SÁDROKARTONOVÝ PODHLED	-
206	POKOJ	16,5	VINYLOVÉ DÍLCE	-	VPC OMÍTKA, MALBA	SÁDROKARTONOVÝ PODHLED	-
		58,1 m <sup>2</sup>					
BYT 2.02							
207	PŘEDSÍŇ	7,3	KERAMICKÁ DLAŽBA	-	VPC OMÍTKA, MALBA	SÁDROKARTONOVÝ PODHLED	-
208	KOUPELNA	4,1	KERAMICKÁ DLAŽBA	-	KERAMICKÝ OBKLAD	SÁDROKARTONOVÝ PODHLED	-
209	OBÝVACÍ POKOJ + KUCHYŇSKÝ KOUT	23,0	VINYLOVÉ DÍLCE	-	VPC OMÍTKA, MALBA	SÁDROKARTONOVÝ PODHLED	-
210	POKOJ	12,5	VINYLOVÉ DÍLCE	-	VPC OMÍTKA, MALBA	SÁDROKARTONOVÝ PODHLED	-
		46,9 m <sup>2</sup>					
BYT 2.03							
211	PŘEDSÍŇ	4,6	KERAMICKÁ DLAŽBA	-	VPC OMÍTKA, MALBA	SÁDROKARTONOVÝ PODHLED	-
212	KOUPELNA	7,6	KERAMICKÁ DLAŽBA	-	KERAMICKÝ OBKLAD	SÁDROKARTONOVÝ PODHLED	-
213	OBÝVACÍ POKOJ + KUCHYŇSKÝ KOUT	37,0	VINYLOVÉ DÍLCE	-	VPC OMÍTKA, MALBA	SÁDROKARTONOVÝ PODHLED	-
214	POKOJ	9,4	VINYLOVÉ DÍLCE	-	VPC OMÍTKA, MALBA	SÁDROKARTONOVÝ PODHLED	-
215	POKOJ	12,1	VINYLOVÉ DÍLCE	-	VPC OMÍTKA, MALBA	SÁDROKARTONOVÝ PODHLED	-
		70,6 m <sup>2</sup>					
BYT 2.04							
216	PŘEDSÍŇ	9,9	KERAMICKÁ DLAŽBA	-	VPC OMÍTKA, MALBA	SÁDROKARTONOVÝ PODHLED	-
217	KOUPELNA	5,3	KERAMICKÁ DLAŽBA	-	KERAMICKÝ OBKLAD	SÁDROKARTONOVÝ PODHLED	-
218	OBÝVACÍ POKOJ	12,5	VINYLOVÉ DÍLCE	-	VPC OMÍTKA, MALBA	SÁDROKARTONOVÝ PODHLED	-
219	KUCHYŇ	12,6	VINYLOVÉ DÍLCE	-	VPC OMÍTKA, MALBA	SÁDROKARTONOVÝ PODHLED	-
220	POKOJ	12,0	VINYLOVÉ DÍLCE	-	VPC OMÍTKA, MALBA	SÁDROKARTONOVÝ PODHLED	-
		52,3 m <sup>2</sup>					
SPOLEČNÉ PROSTORY							
201	CHODBA	10,6	KERAMICKÁ DLAŽBA	-	VPC OMÍTKA, MALBA	SÁDROKARTONOVÝ PODHLED	-
202	TECHNICKÁ MÍSTNOST	4,7	KERAMICKÁ DLAŽBA	-	VPC OMÍTKA, MALBA	SÁDROKARTONOVÝ PODHLED	-
		15,3 m <sup>2</sup>					
		243,4 m <sup>2</sup>					

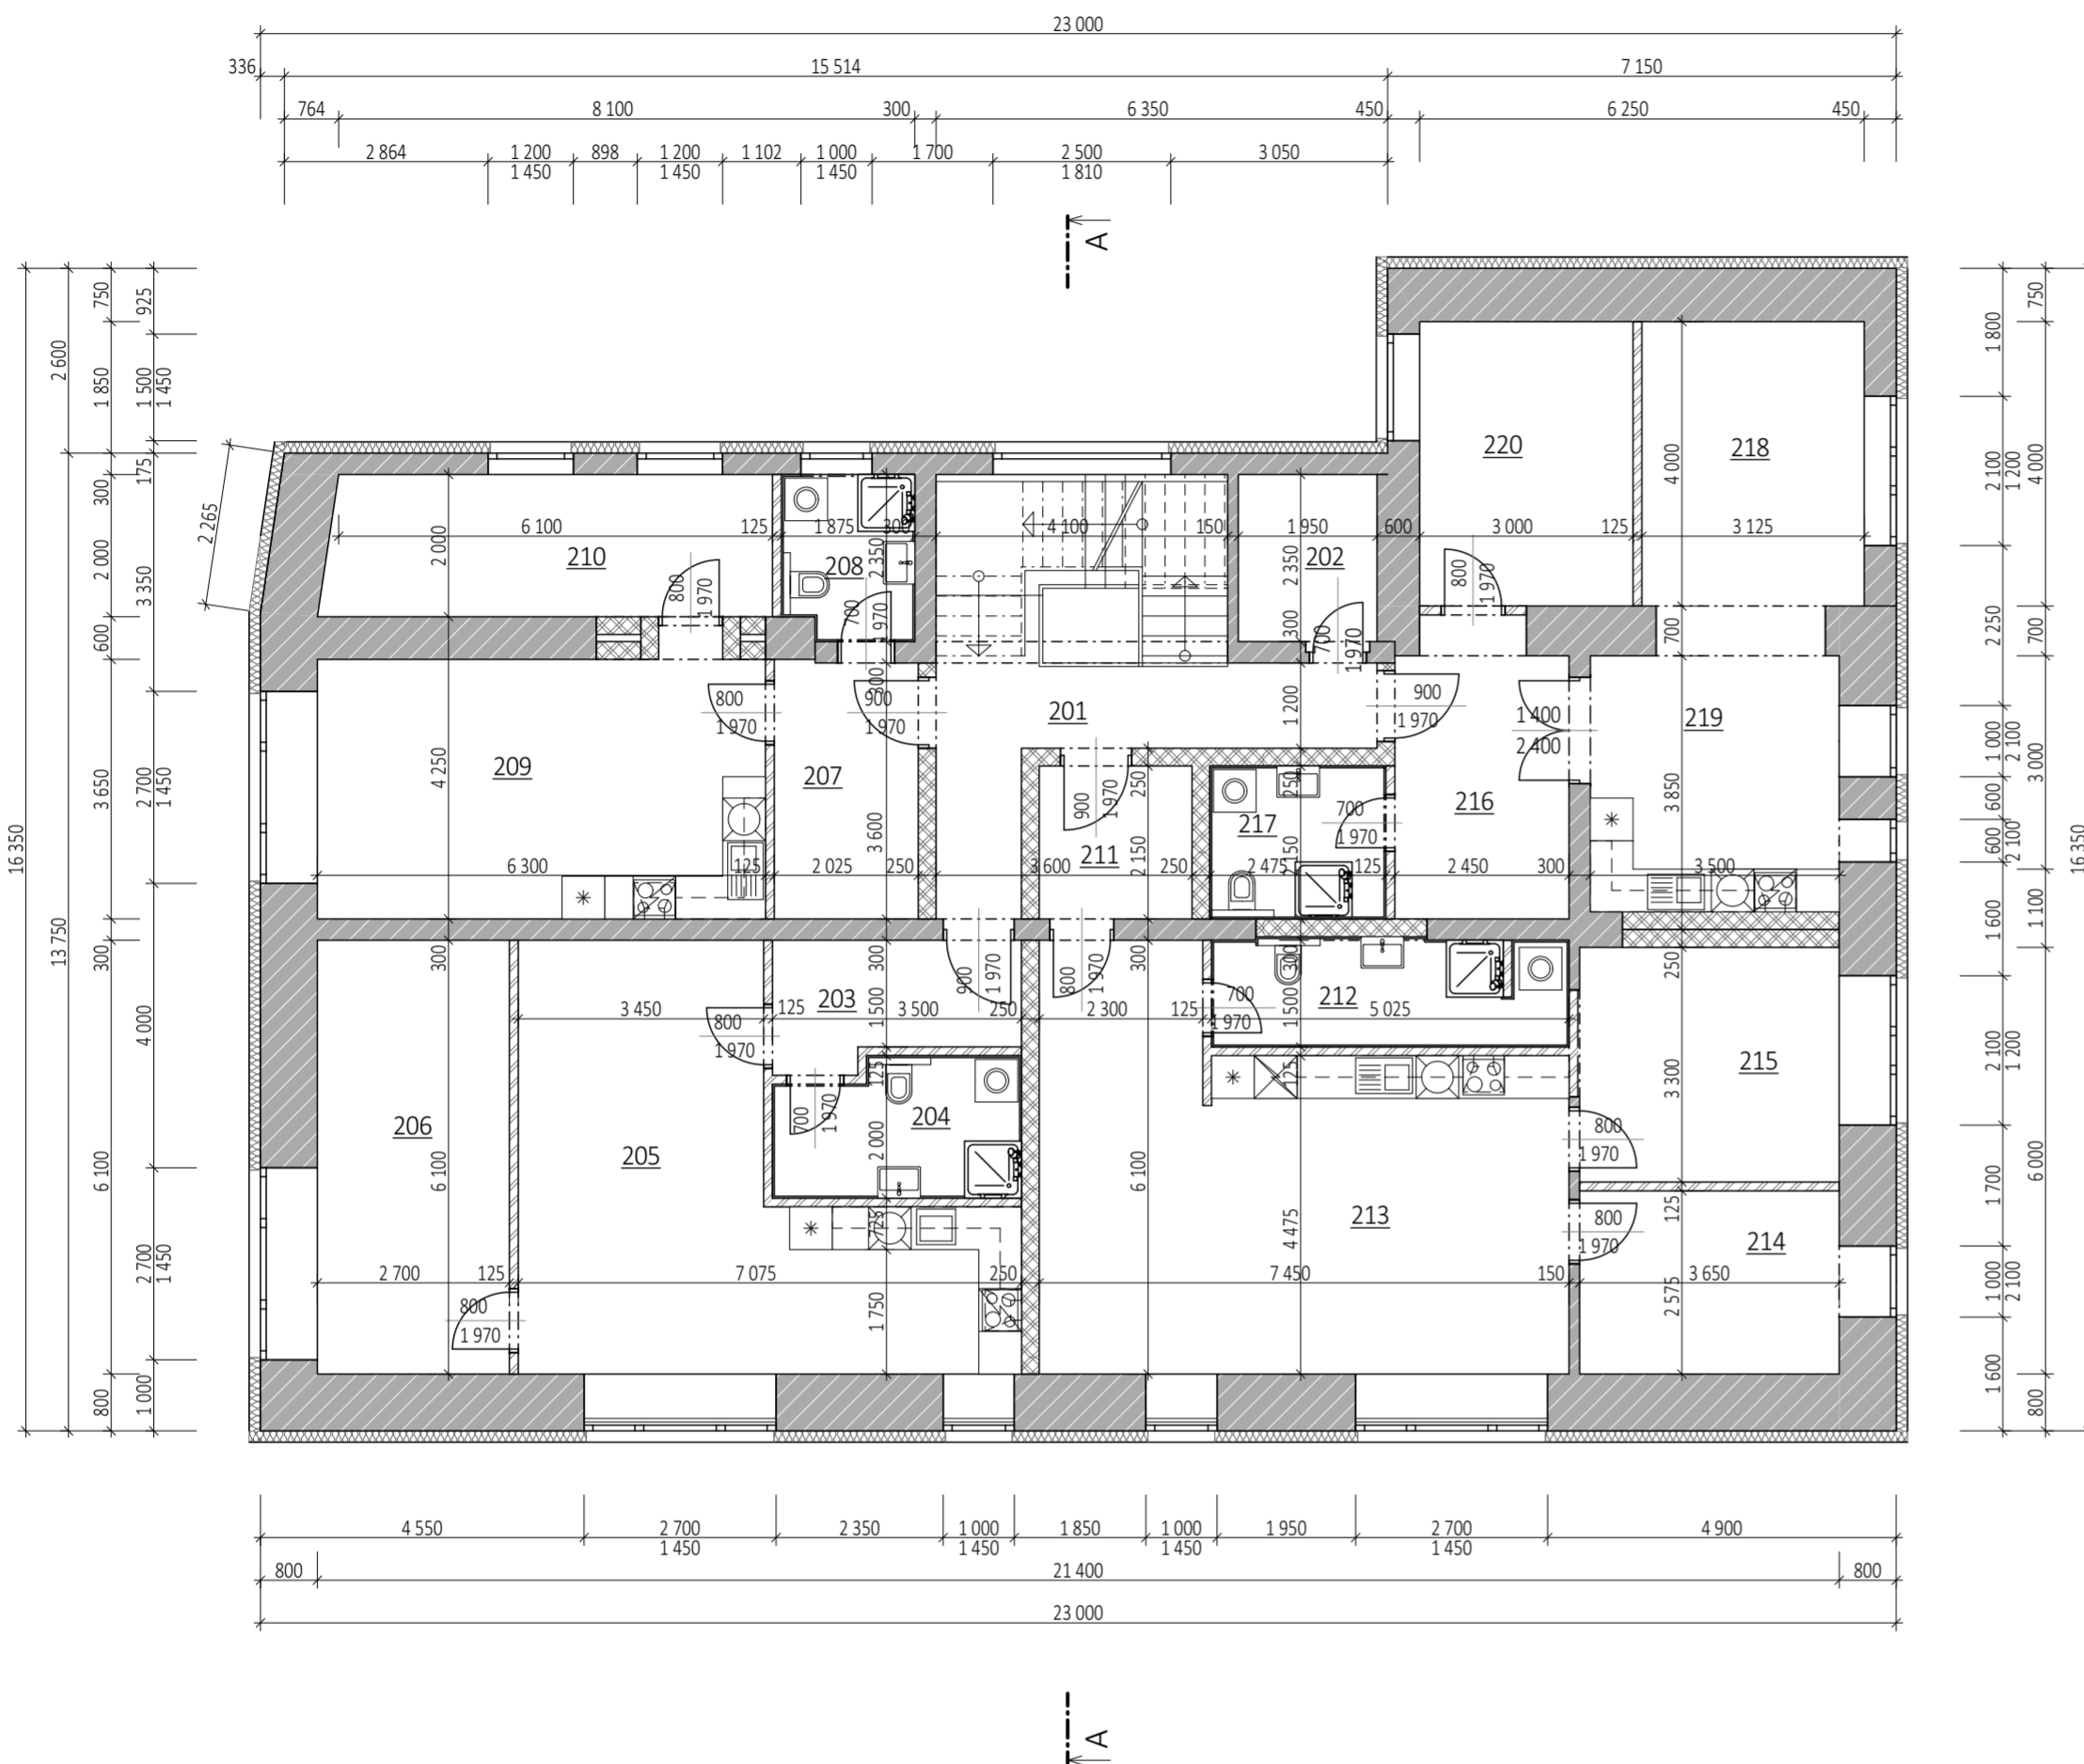

LEGENDA MATERIÁLŮ

- STÁVAJÍCÍ CIHELNÉ ZDIVO
- DOZDÍVKY STÁVAJÍCÍHO ZDIVA Z CIHEL PLNÝCH PÁLENÝCH
- OBVODOVÉ ZDIVO Z PÓROBETONOVÝCH TVÁRNIC YTONG LAMBDA YQ P2-300 ROZMĚRŮ 375x249x499 mm NA SYSTÉMOVOU MALTU PRO TENKÉ SPÁRY
- VNITŘNÍ NOSNÉ ZDIVO Z PÓROBETONOVÝCH TVÁRNIC YTONG STATIK P4-550 ROZMĚRŮ 599x249x250 mm NA SYSTÉMOVOU MALTU PRO TENKÉ SPÁRY
- PŘÍČKY TL. 125 mm Z TVÁRNIC YTONG KLASIK ROZMĚRŮ 125x249x599 mm NA TENKOVRSŤVOU SYSTÉMOVOU MALTU
- PŘÍČKY TL. 100 mm Z TVÁRNIC YTONG KLASIK ROZMĚRŮ 100x249x599 mm NA TENKOVRSŤVOU SYSTÉMOVOU MALTU
- MINERÁLNÍ TEPELNÁ IZOLACE Z ČEDIČOVÝCH VLÁKEN

ING. PETR PAŠTĚKA

±0,000 = ---

DOKUMENTACE PRO VYDÁNÍ STAVEBNÍHO POVOLENÍ

název stavby:  
**BYTOVÝ DŮM S KOMERČNÍMI PROSTORY, UHERSKÝ OSTROH**  
 část projektu:  
**SO 01 ARCHITEKTONICKO - STAVEBNÍ ŘEŠENÍ**  
 název výkresu:  
**PŮDORYS 2NP - NOVÝ STAV**

pare č.:

místo stavby: UHERSKÝ OSTROH, POZEMKY p.č. st. 324/2, 158/2, k.ú. OSTROŽSKÉ PŘEDMĚSTÍ [773123]

autorizace:

autor: ING. PETR PAŠTĚKA, E-MAIL: petrpasteka@seznam.cz, MOBIL: 603 905 859

vypracoval: ING. PETR PAŠTĚKA, E-MAIL: petrpasteka@seznam.cz, MOBIL: 603 905 859

měřítko: 1:100    formát: A4    datum: 10/2019    číslo zakázky: 2019-07-01    číslo výkresu: SO01D11-05

